HERSCHE INGENIEURE AG

Kanton Appenzell A.Rh.
Gemeinde Gais

Ausbau

Gäbrisstrasse, Gais
Nödli - Blumenwies

Bauprojekt

Längenprofil 1-19

9050 Appenzell
Rinkenbach 12
Telefon 071 788 06 29
Telefax 071 788 06 28
appenzell@herscheing.ch

9056 Gais
Rhainstrasse 1
Telefon 071 791 00 90
Telefax 071 791 00 98
gais@herscheing.ch

9413 Oberegg
Dorfstrasse 20
Telefon 071 898 80 53
Telefax 071 898 80 59
oberegg@herscheing.ch

Nr. 2019.409-12 Gez./Vis. tf/J Datum 28.02.2020
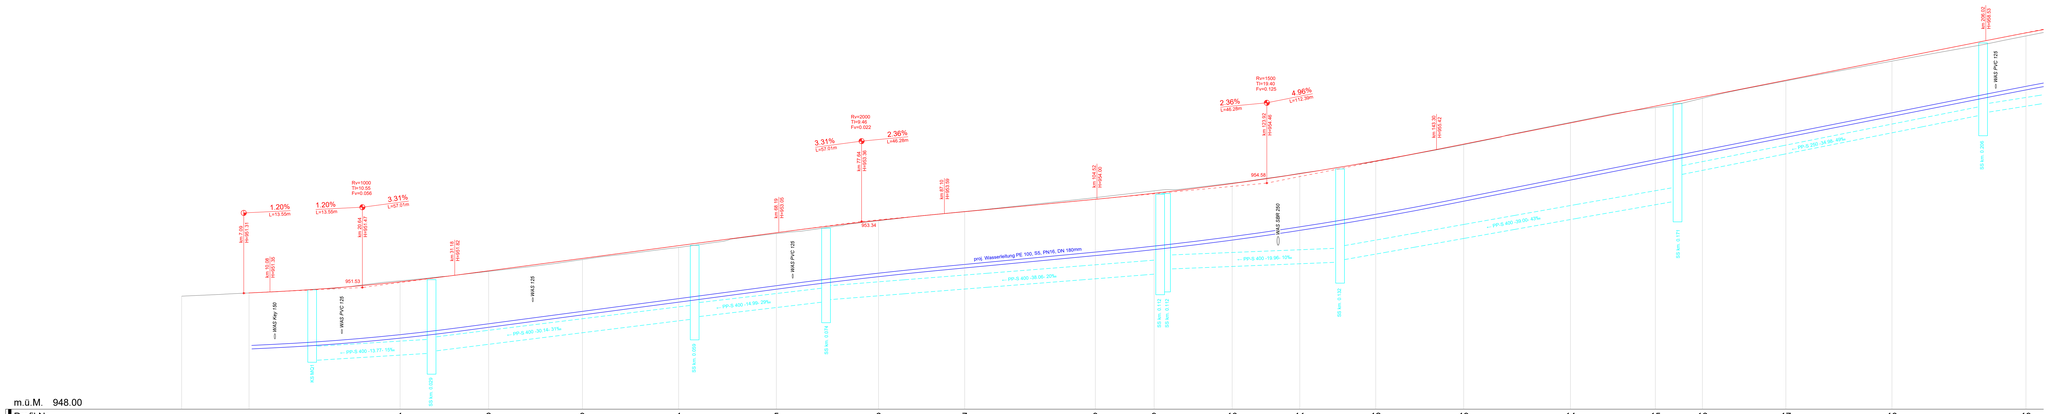
Massstab 1:200/50 Gr. 60/147 Rev.