


Längsschnitt

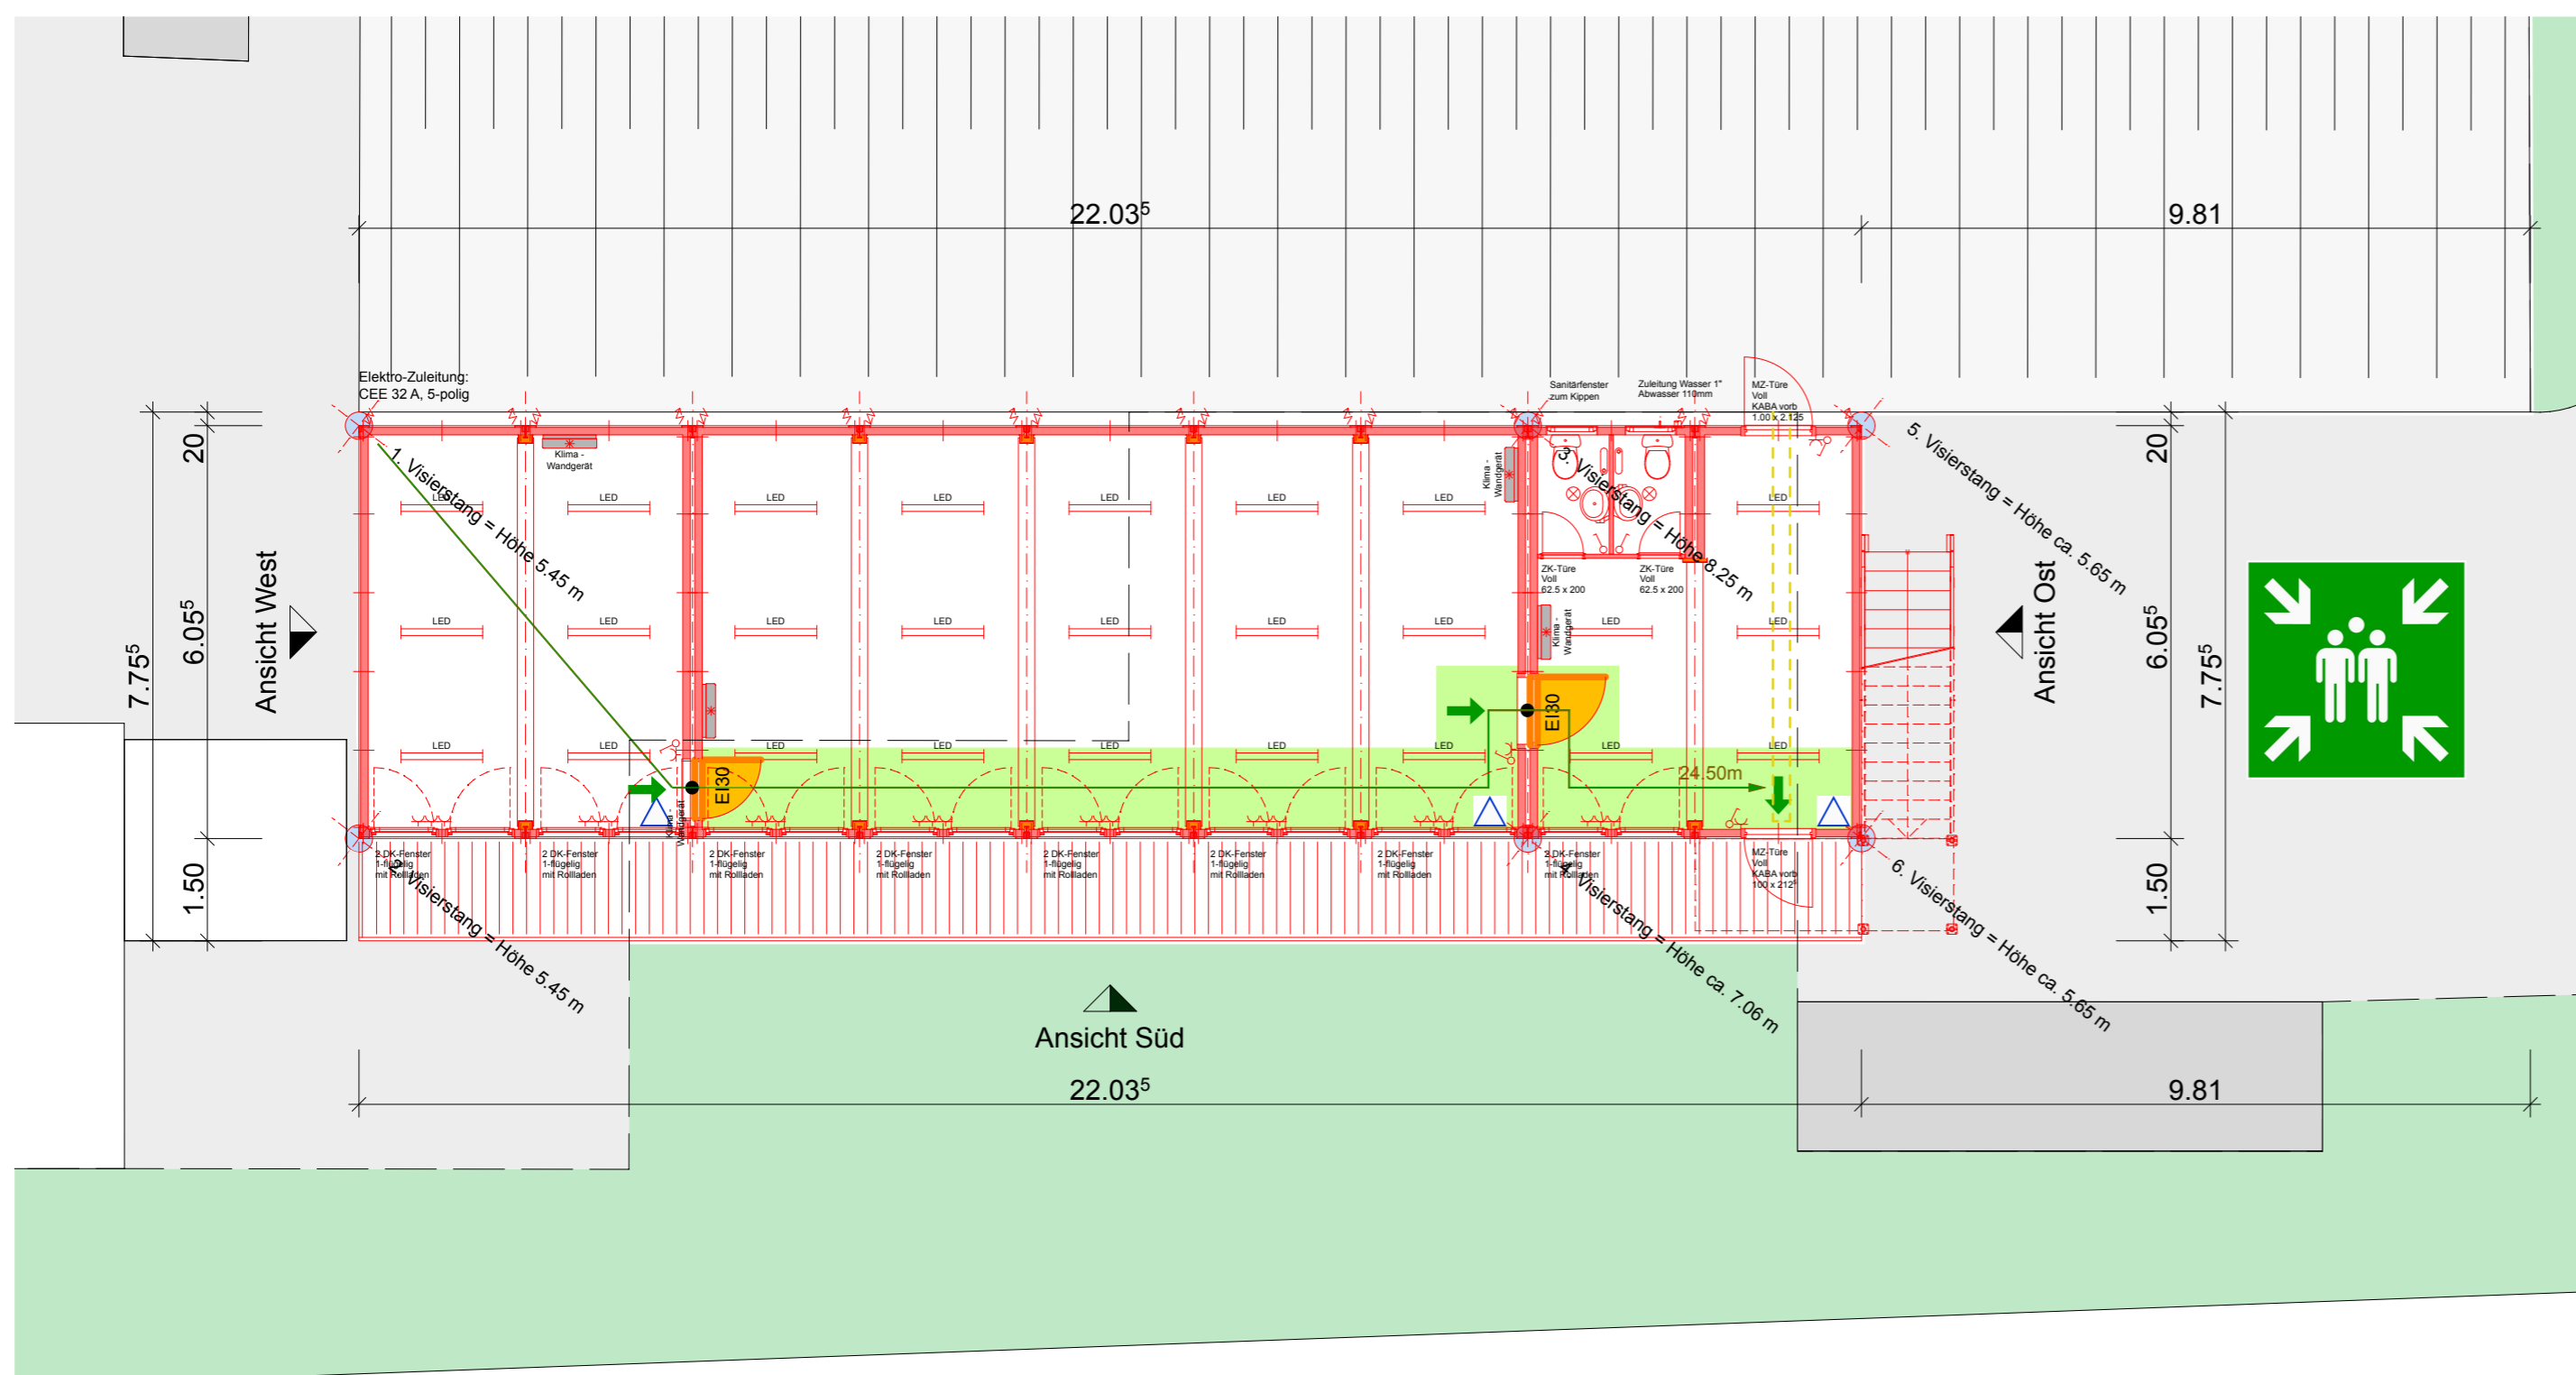

Brandschutzplan

- Neu**
- Bestehend**
- Abbruch**

Legende Brandschutz

- | | | |
|---|--|--|
| Feuerwiderstand REI 90 | Notausgang | Glas EI30 |
| Feuerwiderstand EI 60-RF1 | 1.20 m Fluchtwegbreite | xxx Pers. Personenbelegung xxx Personen |
| Feuerwiderstand EI 60 | Fluchtweglänge | Hauptzugang Feuerwehr |
| Feuerwiderstand EI 30 | vertikaler Fluchtweg | Zusätzlicher Zugang Feuerwehr |
| Türe / Tor / Abschluss EI 30 | horizontaler Fluchtweg | Handfeuerlöscher |
| selbstschliessend (TS) | RWA-Bedienstelle | Sammelplatz |

Der Grundeigentümer: _____ Ort / Datum _____ Politische Gemeinde Gais, Schulstrasse 1, 9056 Gais AR
Ernst Koller

Der Grundeigentümer: _____ Ort / Datum _____ Politische Gemeinde Gais, Schulstrasse 1, 9056 Gais AR
Roland Lussmann

Der Planverfasser: _____ Ort / Datum _____ Mahr Baumanagement, Bogenstrasse 7b, CH-9000 St. Gallen
Elienne Mahr

Koten (Meereshöhe):
± 0.00 = 925 m.ü.M.

Objekt	Container-Provisorium, Schulgebäude Atzgras Süd, 9056 Gais AR		
Auftraggeber	Politische Gemeinde Gais, Schulstrasse 1, 9056 Gais AR		
Projektnummer	Projektplan	Format	63/60
Plannummer	Baueingabe_Schnitt / Brandschutz	Gezeichnet	EM
003	1:100	Datum	05.12.2024