



## Lichtraumprofil 1 : 100

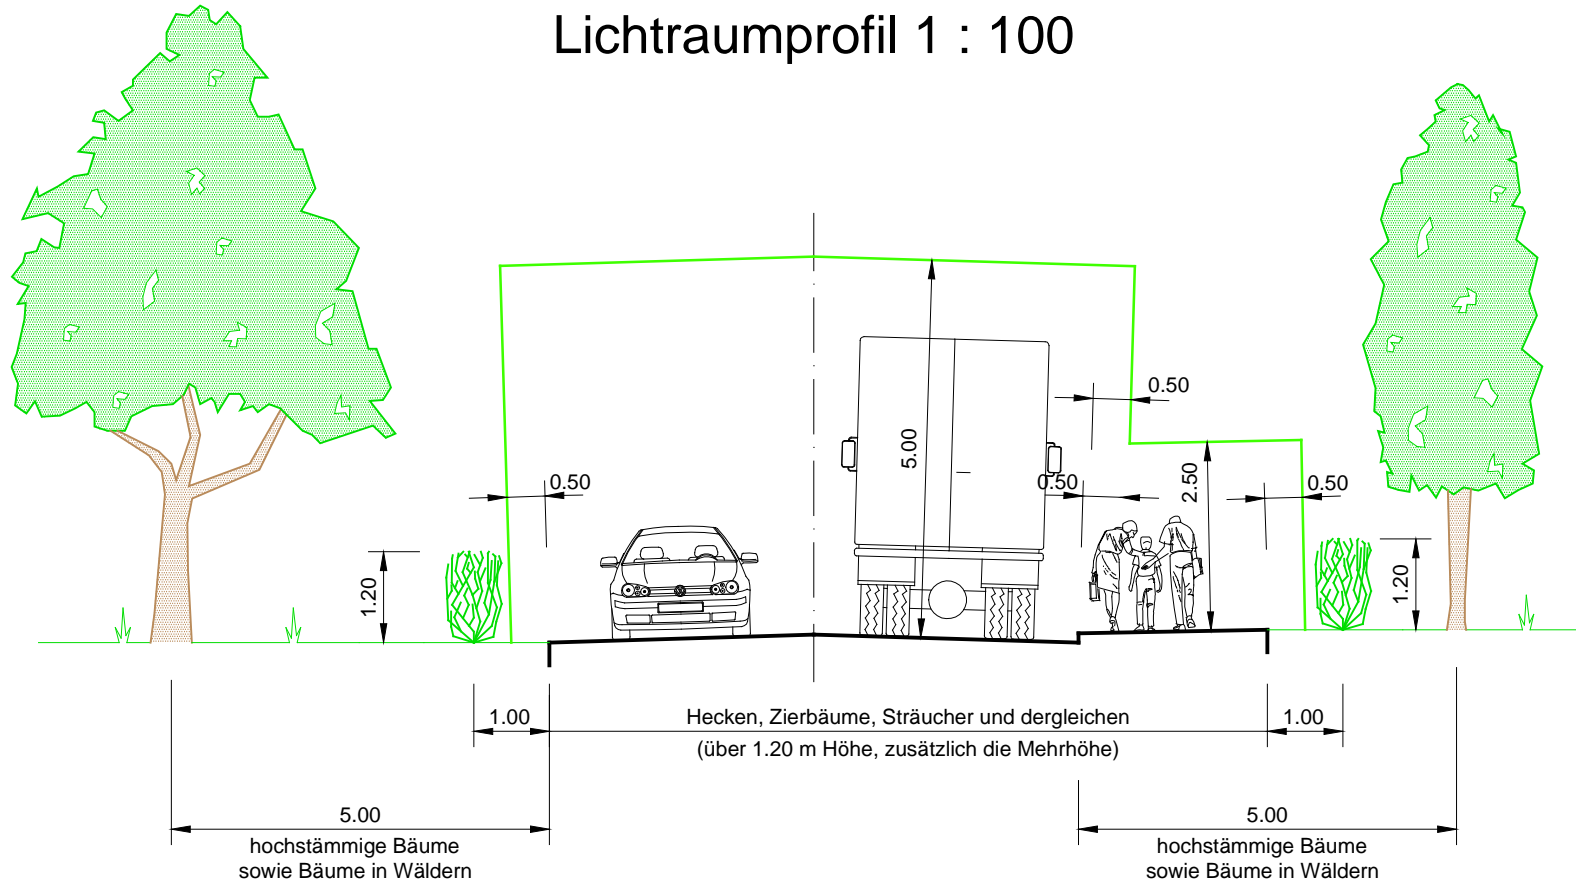

### Strassengesetz (StrG), bGS 731.11 vom 26. Oktober 2009

- Art. 57: Begriff und Messweise
- Art. 58: Ordentliche Strassenabstände
- Art. 65: Sichtfeld
- Art. 66: Lichtraumprofil

## Lichtraumprofil 1 : 100

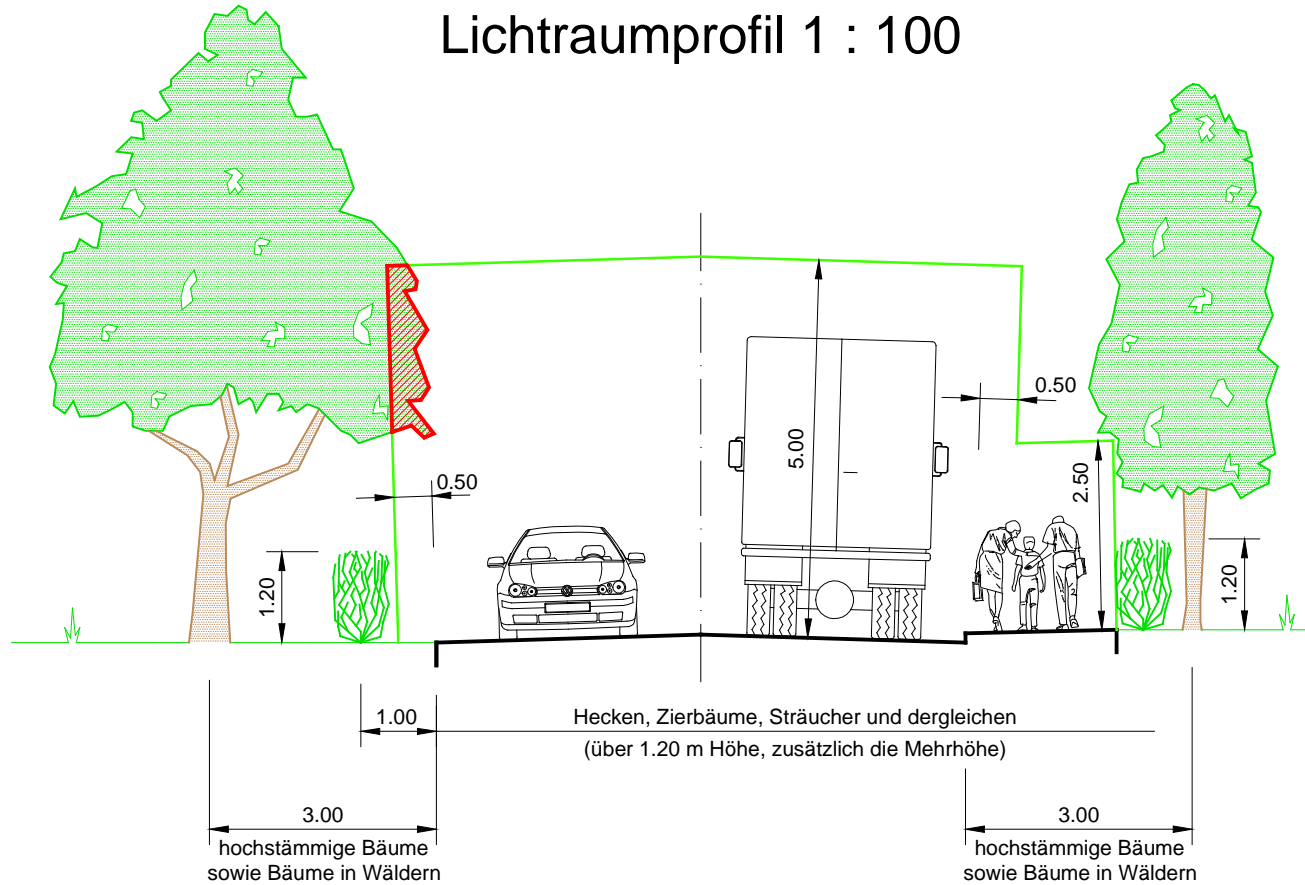

### Strassengesetz (StrG), bGS 731.11 vom 26. Oktober 2009


- Art. 57: Begriff und Messweise
- Art. 58: Ordentliche Strassenabstände
- Art. 60: Keine Abstände
- Art. 65: Sichtfeld
- Art. 66: Lichtraumprofil

# Strassenabstände

AR 83

Einfriedungen wie Mauern, Zäune und dergleichen ausserorts

## Lichtraumprofil 1 : 100

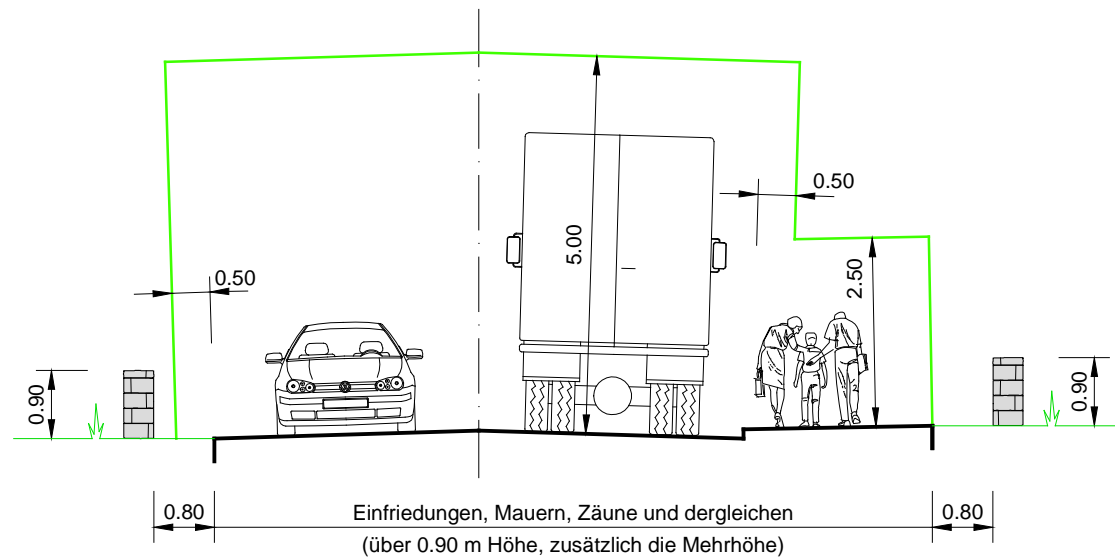

### Strassengesetz (StrG), bGS 731.11 vom 26. Oktober 2009


- Art. 57: Begriff und Messweise
- Art. 58: Ordentliche Strassenabstände
- Art. 65: Sichtfeld
- Art. 66: Lichtraumprofil

# Strassenabstände

AR 84

Einfriedungen wie Mauern, Zäune und dergleichen innerorts

## Lichtraumprofil 1 : 100

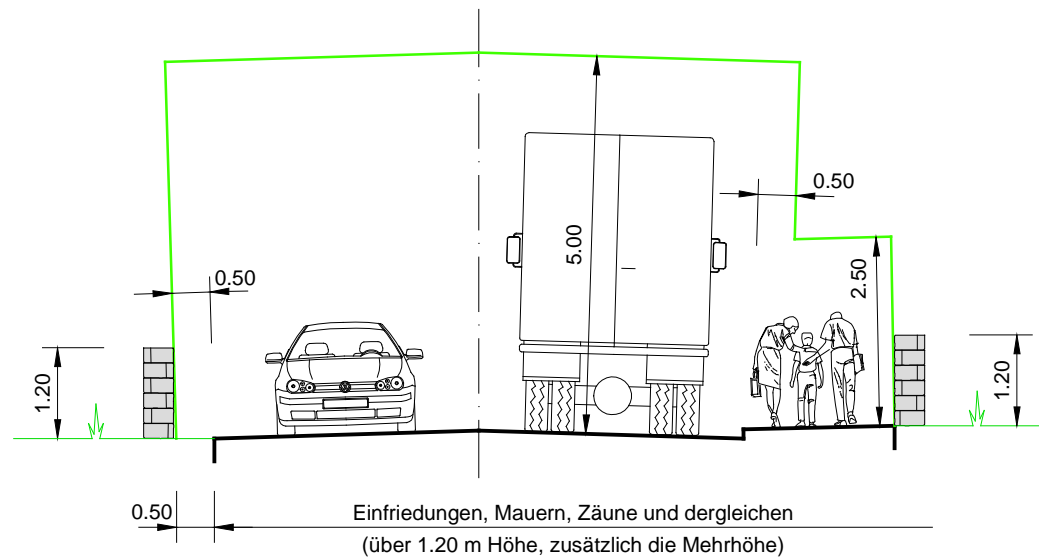

### Strassengesetz (StrG), bGS 731.11 vom 26. Oktober 2009

- Art. 57: Begriff und Messweise
- Art. 58: Ordentliche Strassenabstände
- Art. 60: Keine Abstände
- Art. 65: Sichtfeld
- Art. 66: Lichtraumprofil

# Waldabstand entlang Kantonsstrassen

ausserorts

AR 85

