


Gemeinde Gais

M 1:500

3. Oktober 2016

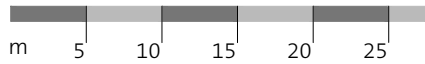

Quartierplan Rechenzentrum SAK

Öffentliche Auflage:


Vom Gemeinderat erlassen:

Der Gemeindepräsident




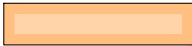
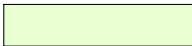
Der Gemeindegeschreiber

Vom Departement Bau und Volkswirtschaft des Kantons Appenzell Ausserrhoden
genehmigt:

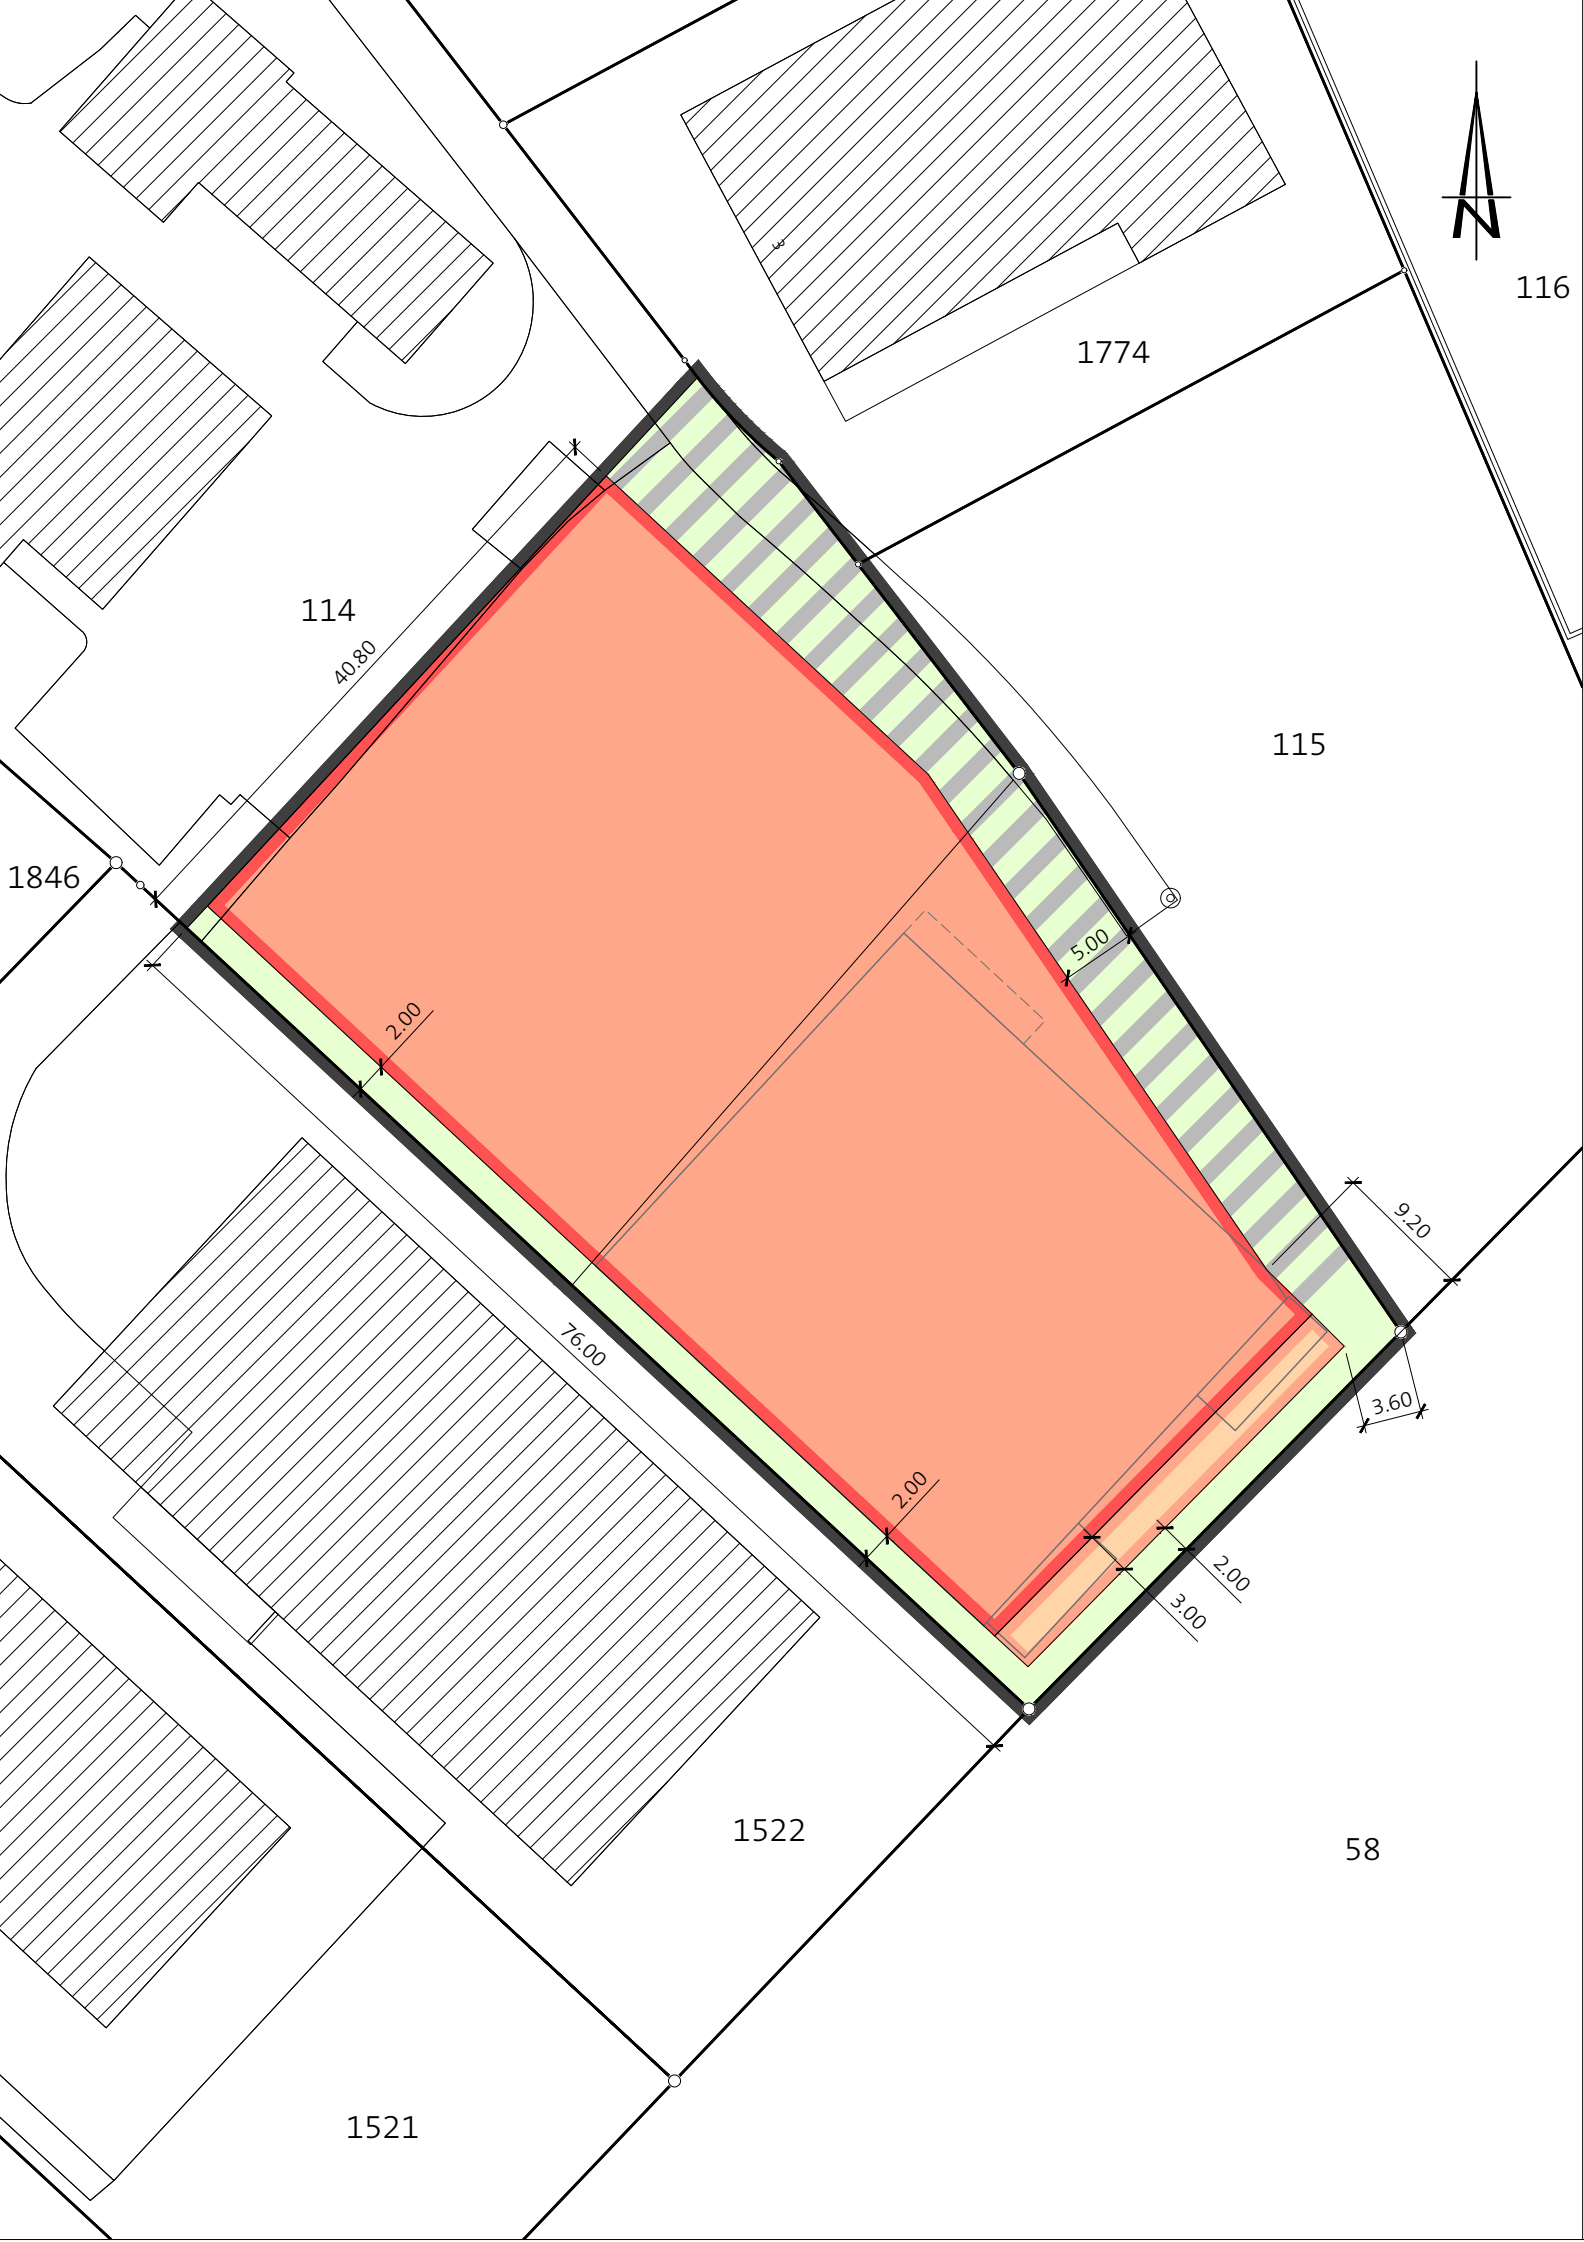Marianne Koller-Bohl, Regierungsrätin



Festlegungen

		SBV
	Geltungsbereich	Art. 1
	Bereich interne Verkehrsfläche	Art. 4
	Baubereich Rechenzentrum	Art. 5
	Baubereich Zugangsschächte	Art. 6
	Umgebungsfläche	Art. 8

Hinweis



Projekt Rechenzentrum SAK