

# Quartierplan Langenacker

Teilaufhebung GPL Langenacker,  
vom 7. Dezember 1993 / 10. August 1999

M 1:500

Vom Gemeinderat erlassen am: 08.11.2002 / 23.04.2004  
Der Gemeindepräsident: Der Gemeindegeschreiber:

*J. Schuler*  *H. Müller*


Öffentliche Planaufgabe: 31.03. - 30.04.2004


Von der Baudirektion des Kantons A.Rh. genehmigt am: 02. AUG. 2004  
Der Baudirektor:

*J. Brummhauer*

Plandatum: 17.03.2004

Plannummer: 16.1-07/004




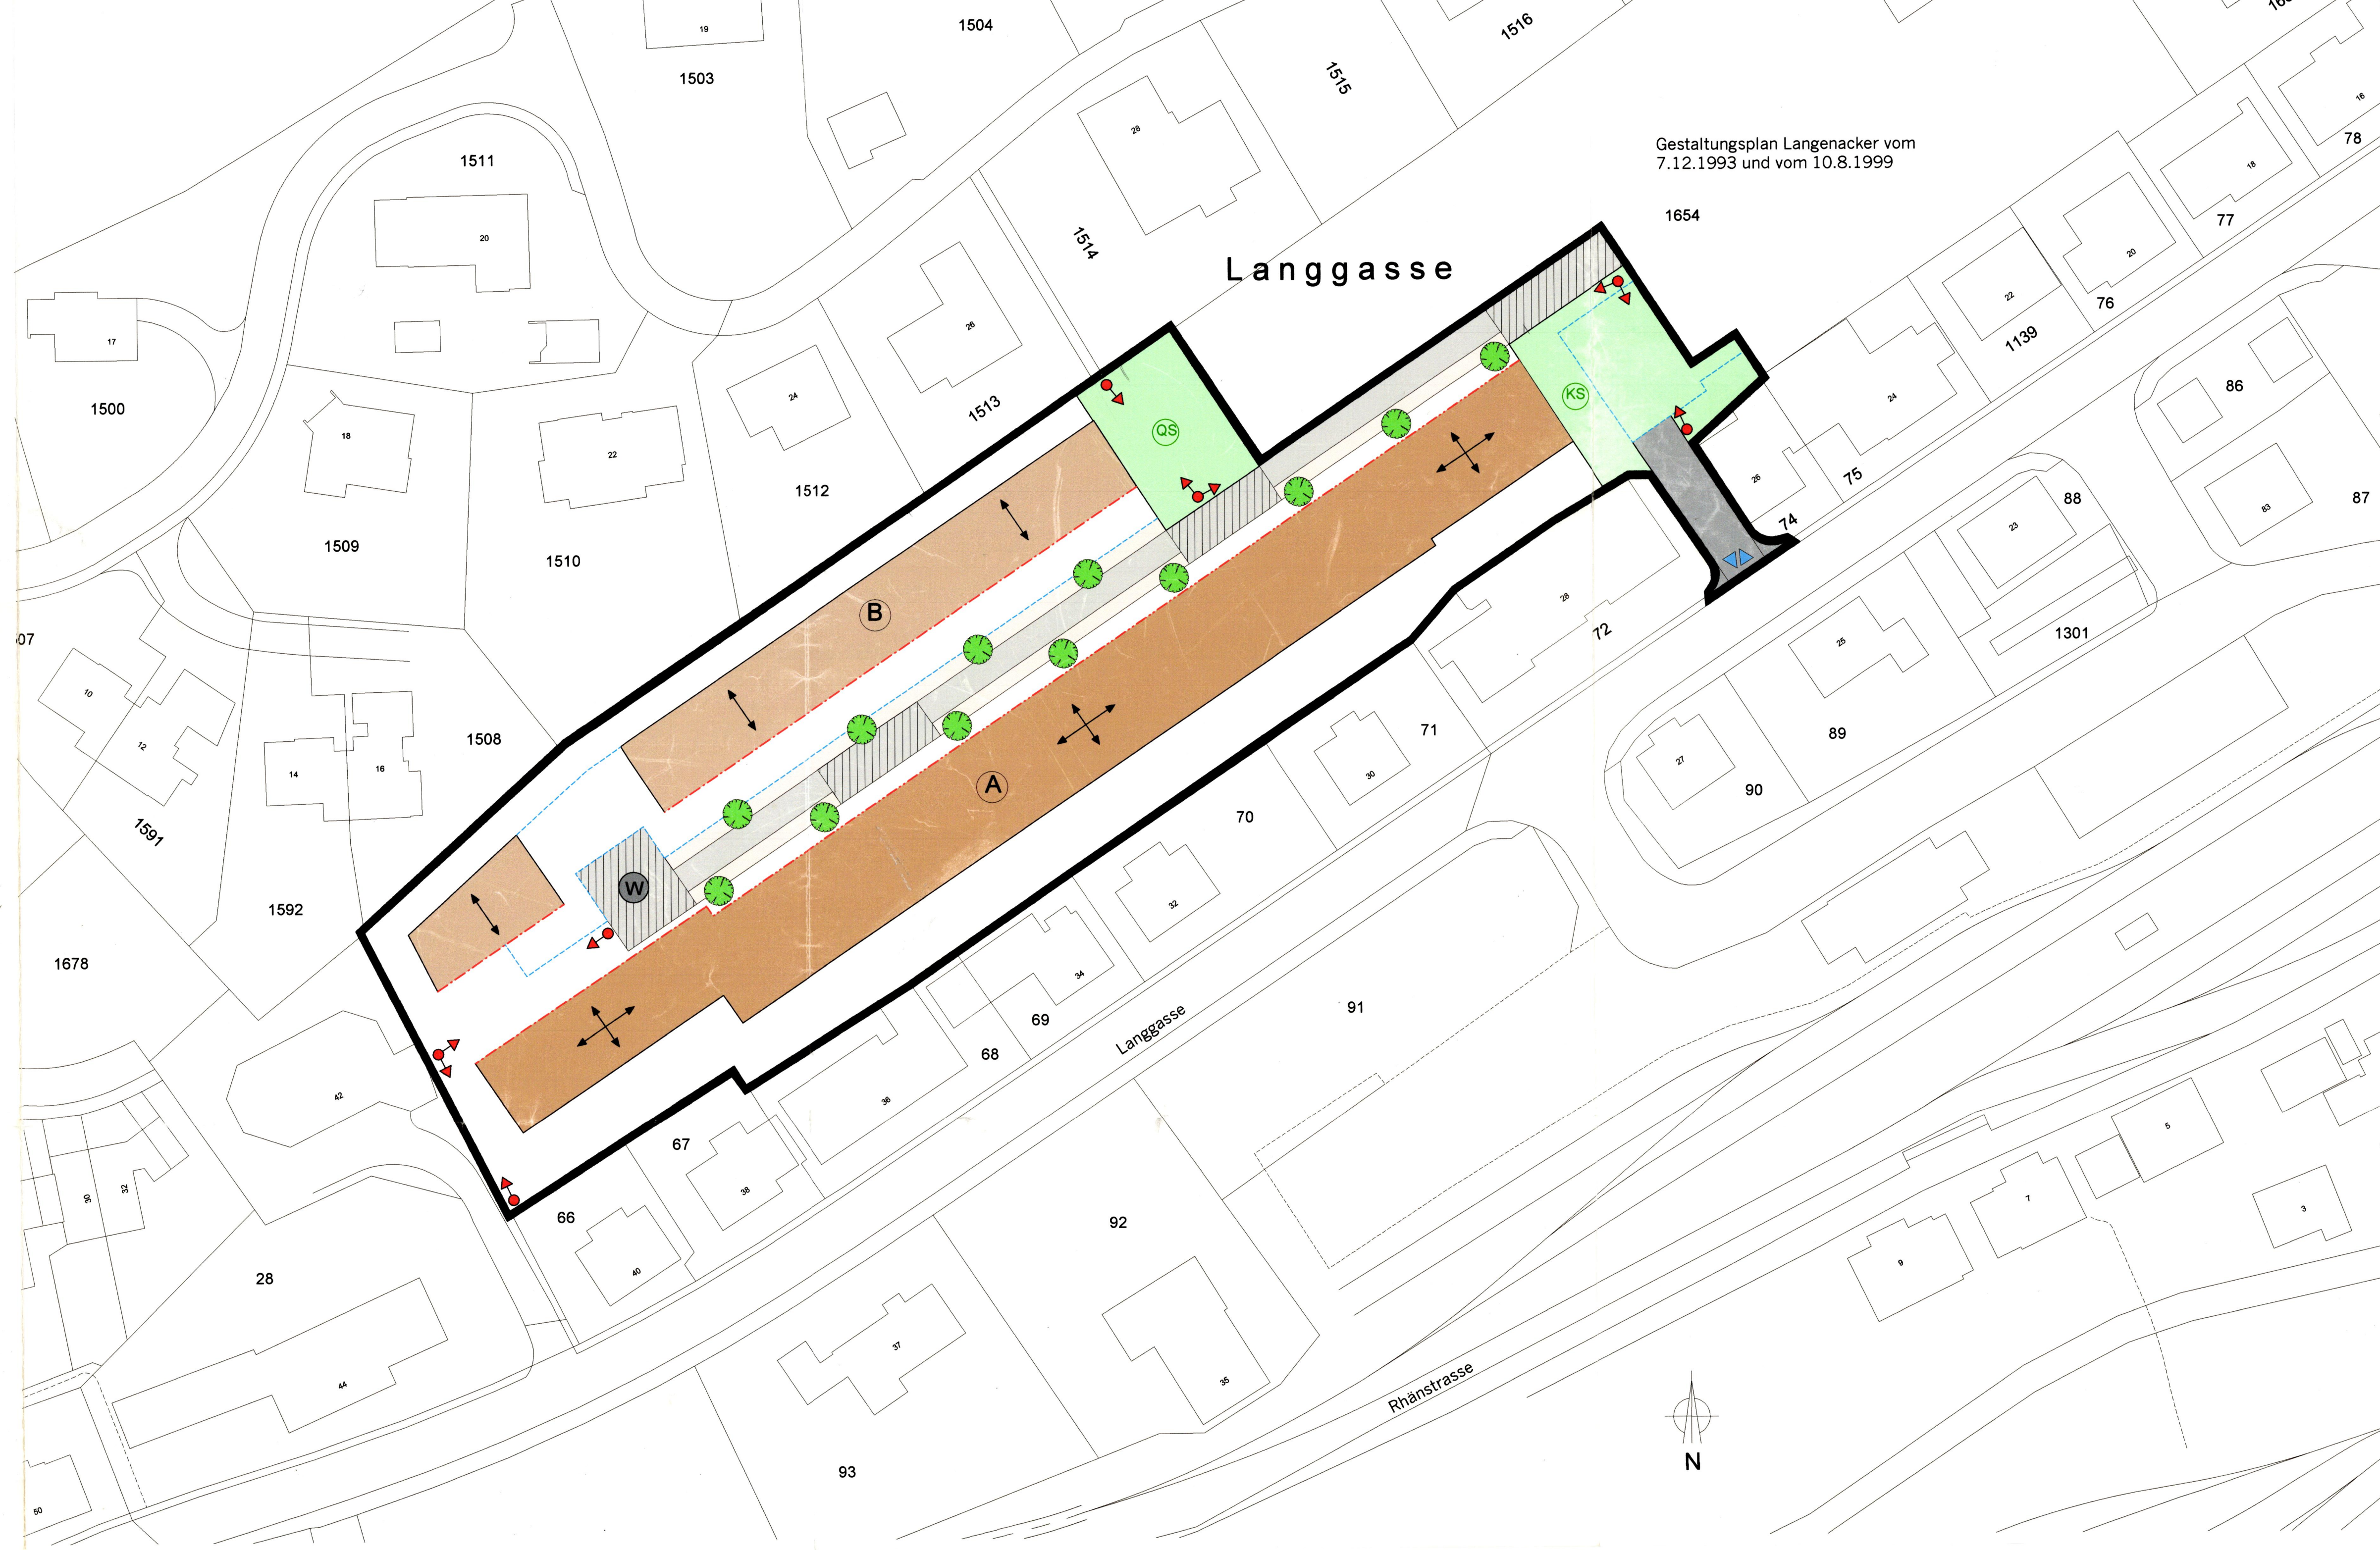





 


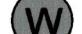
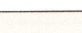


 **Raumplaner FSU** 9004 St.Gallen Kirchgasse 16 T 071 227 62 62 F 071 227 62 63





Gestaltungsplan Langenacker vom  
7.12.1993 und vom 10.8.1999

## Legende

### Festlegungen

-  Umgrenzung Plangebiet
-  Baubereich A
-  Baubereich B
-  Baulinie
-  Baufluchtlinie
-  Umgrenzung unterirdische Bauten
-  Hauptfirstrichtung
-  Ein- und Ausfahrt Tiefgarage, bestehend
-  Richtungspunkt Fussweg, min. 2.0m breit
-  Besondere Oberflächengestaltung
-  Wendehammer
-  Mehrzweckstreifen
-  Freihaltebereich
-  Baum
-  Quartiersspielplatz
-  Kleinkinderspielplatz

### Hinweise

-  Zufahrt, bestehend
-  Wohnstrasse